



Kanton Aargau

Gemeinde Lupfig




# Wasserversorgung

## Sanierung Reservoir Rütene

### Übersicht 1 : 5'000

### Bauprojekt

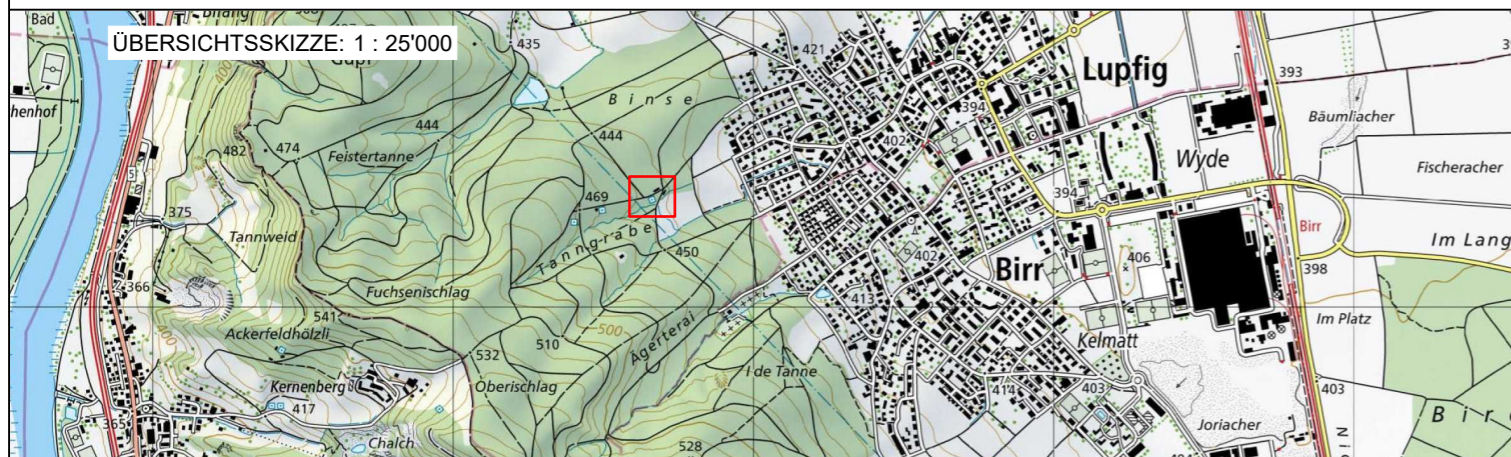

## waldburgeringenieure


Waldburger Ingenieure AG

5000 Aarau    Laurenzenvorstadt 90    062 832 11 77  
5507 Mellingen    Industriestrasse 21    056 481 84 55  
5277 Hottwil    Hauptstrasse 52    062 867 36 33

PLAN NR.	5241.04.201	FORMAT :	42 / 30
AMTLICHE VERMESSUNG	CH1903+LV95		2024
PROJEKT	NF		2025
GEZEICHNET	NS		17.12.2025
GEPRÜFT	NF		17.12.2025
ÄNDERUNGEN	INDEX		
	A		
	B		
	C		

BAUHERR:

## Wasserversorgung Lupfig

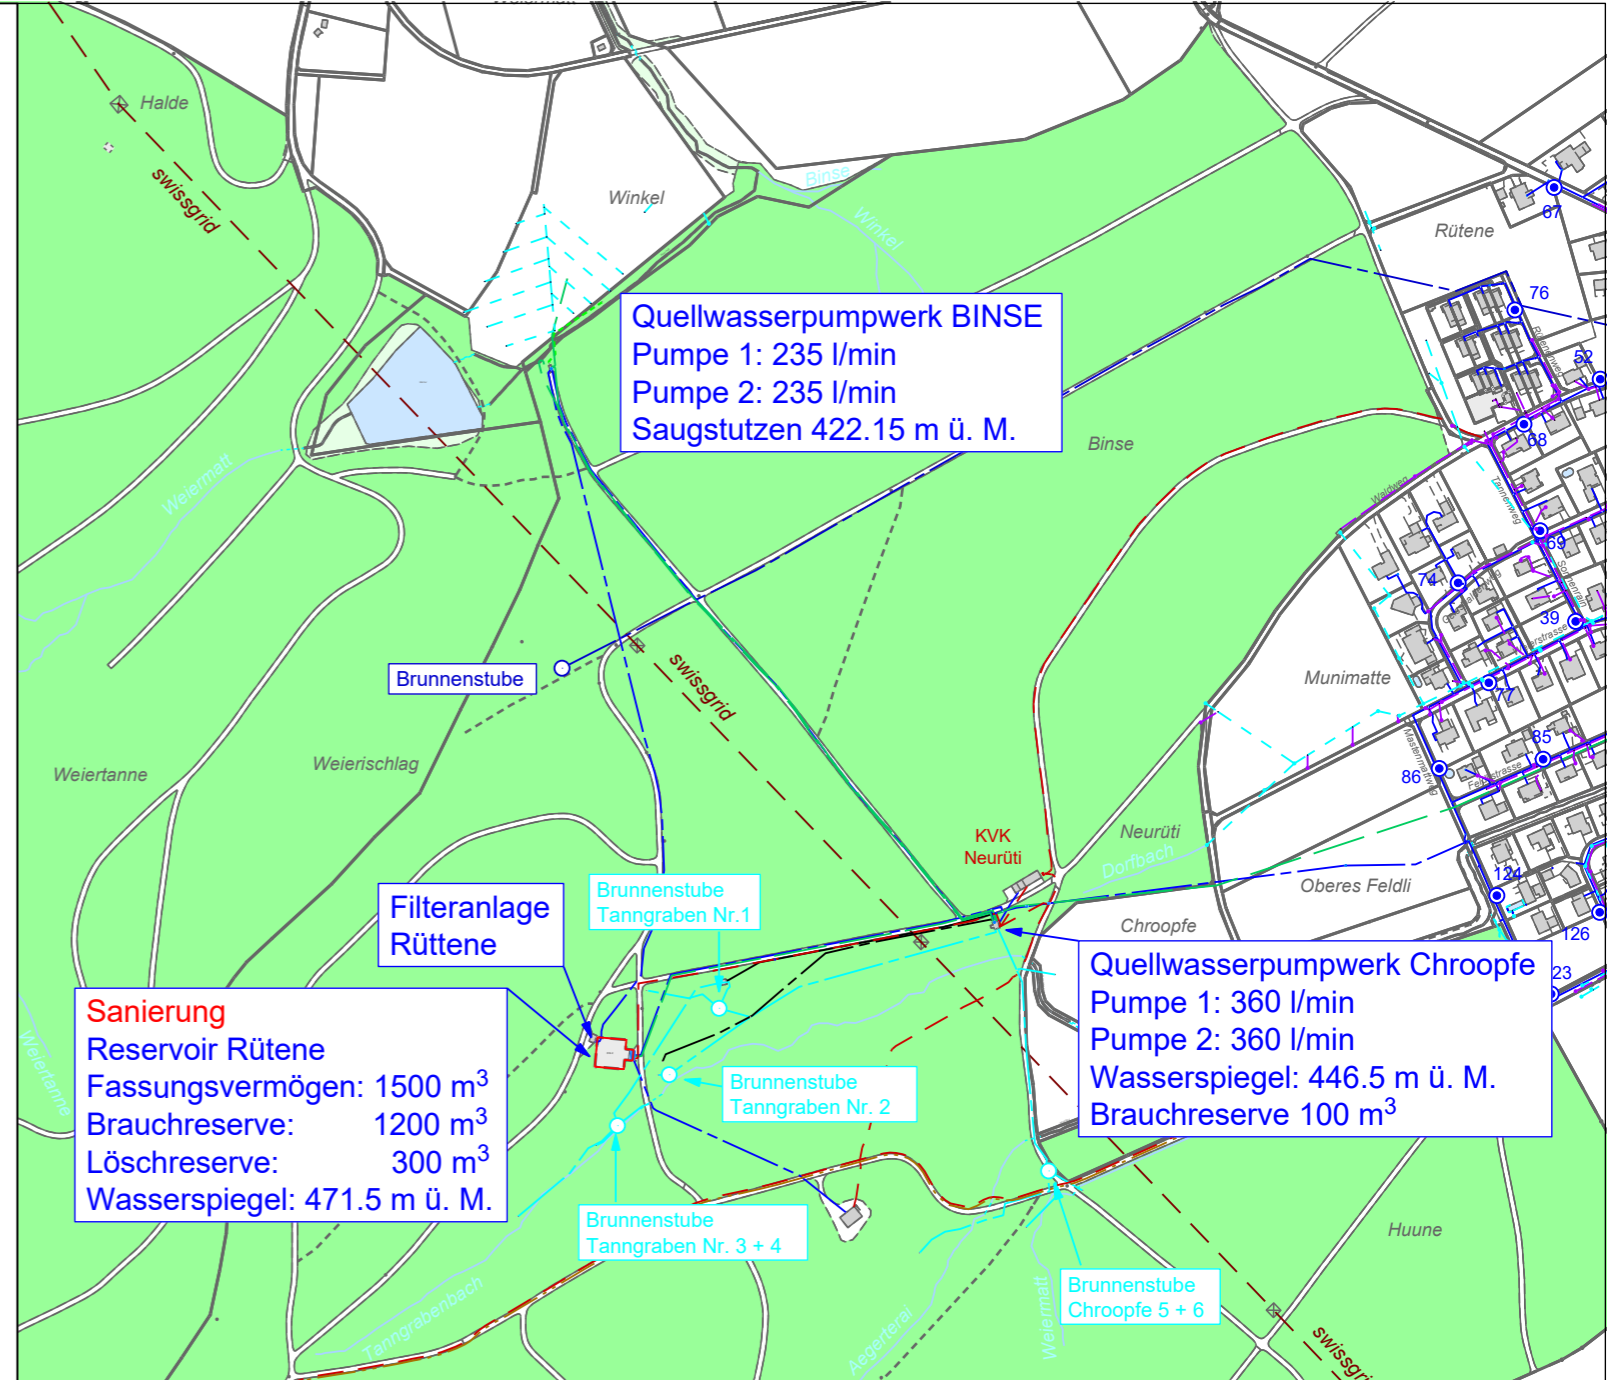

**Quellwasserpumpwerk BINSE**  
Pumpe 1: 235 l/min  
Pumpe 2: 235 l/min  
Saugstutzen 422.15 m ü. M.

Filteranlage  
Rütene

**Sanierung**  
Reservoir Rütene  
Fassungsvermögen: 1500 m<sup>3</sup>  
Brauchreserve: 1200 m<sup>3</sup>  
Löschreserve: 300 m<sup>3</sup>  
Wasserspiegel: 471.5 m ü. M.

**Quellwasserpumpwerk Chroopfe**  
Pumpe 1: 360 l/min  
Pumpe 2: 360 l/min  
Wasserspiegel: 446.5 m ü. M.  
Brauchreserve 100 m<sup>3</sup>

### Legende

	Bestehend	Projekt
Wasser		
Quellzuleitung		
Brunnenleitung		
Signalkabel		
Kanalisation		
Sauberwasser		
Hochspannung		
ibbrugg		
Erdgas		

Bestehende Werkleitungen schematisch und ohne Gewähr für Lage und Vollständigkeit. Aktuelle Pläne sind durch den Unternehmer vor Baubeginn bei den zuständigen Werken einzuholen.

